


汚濁防止膜・灯浮標設置位置図（参考図）

設置平面図 S=1:1,200

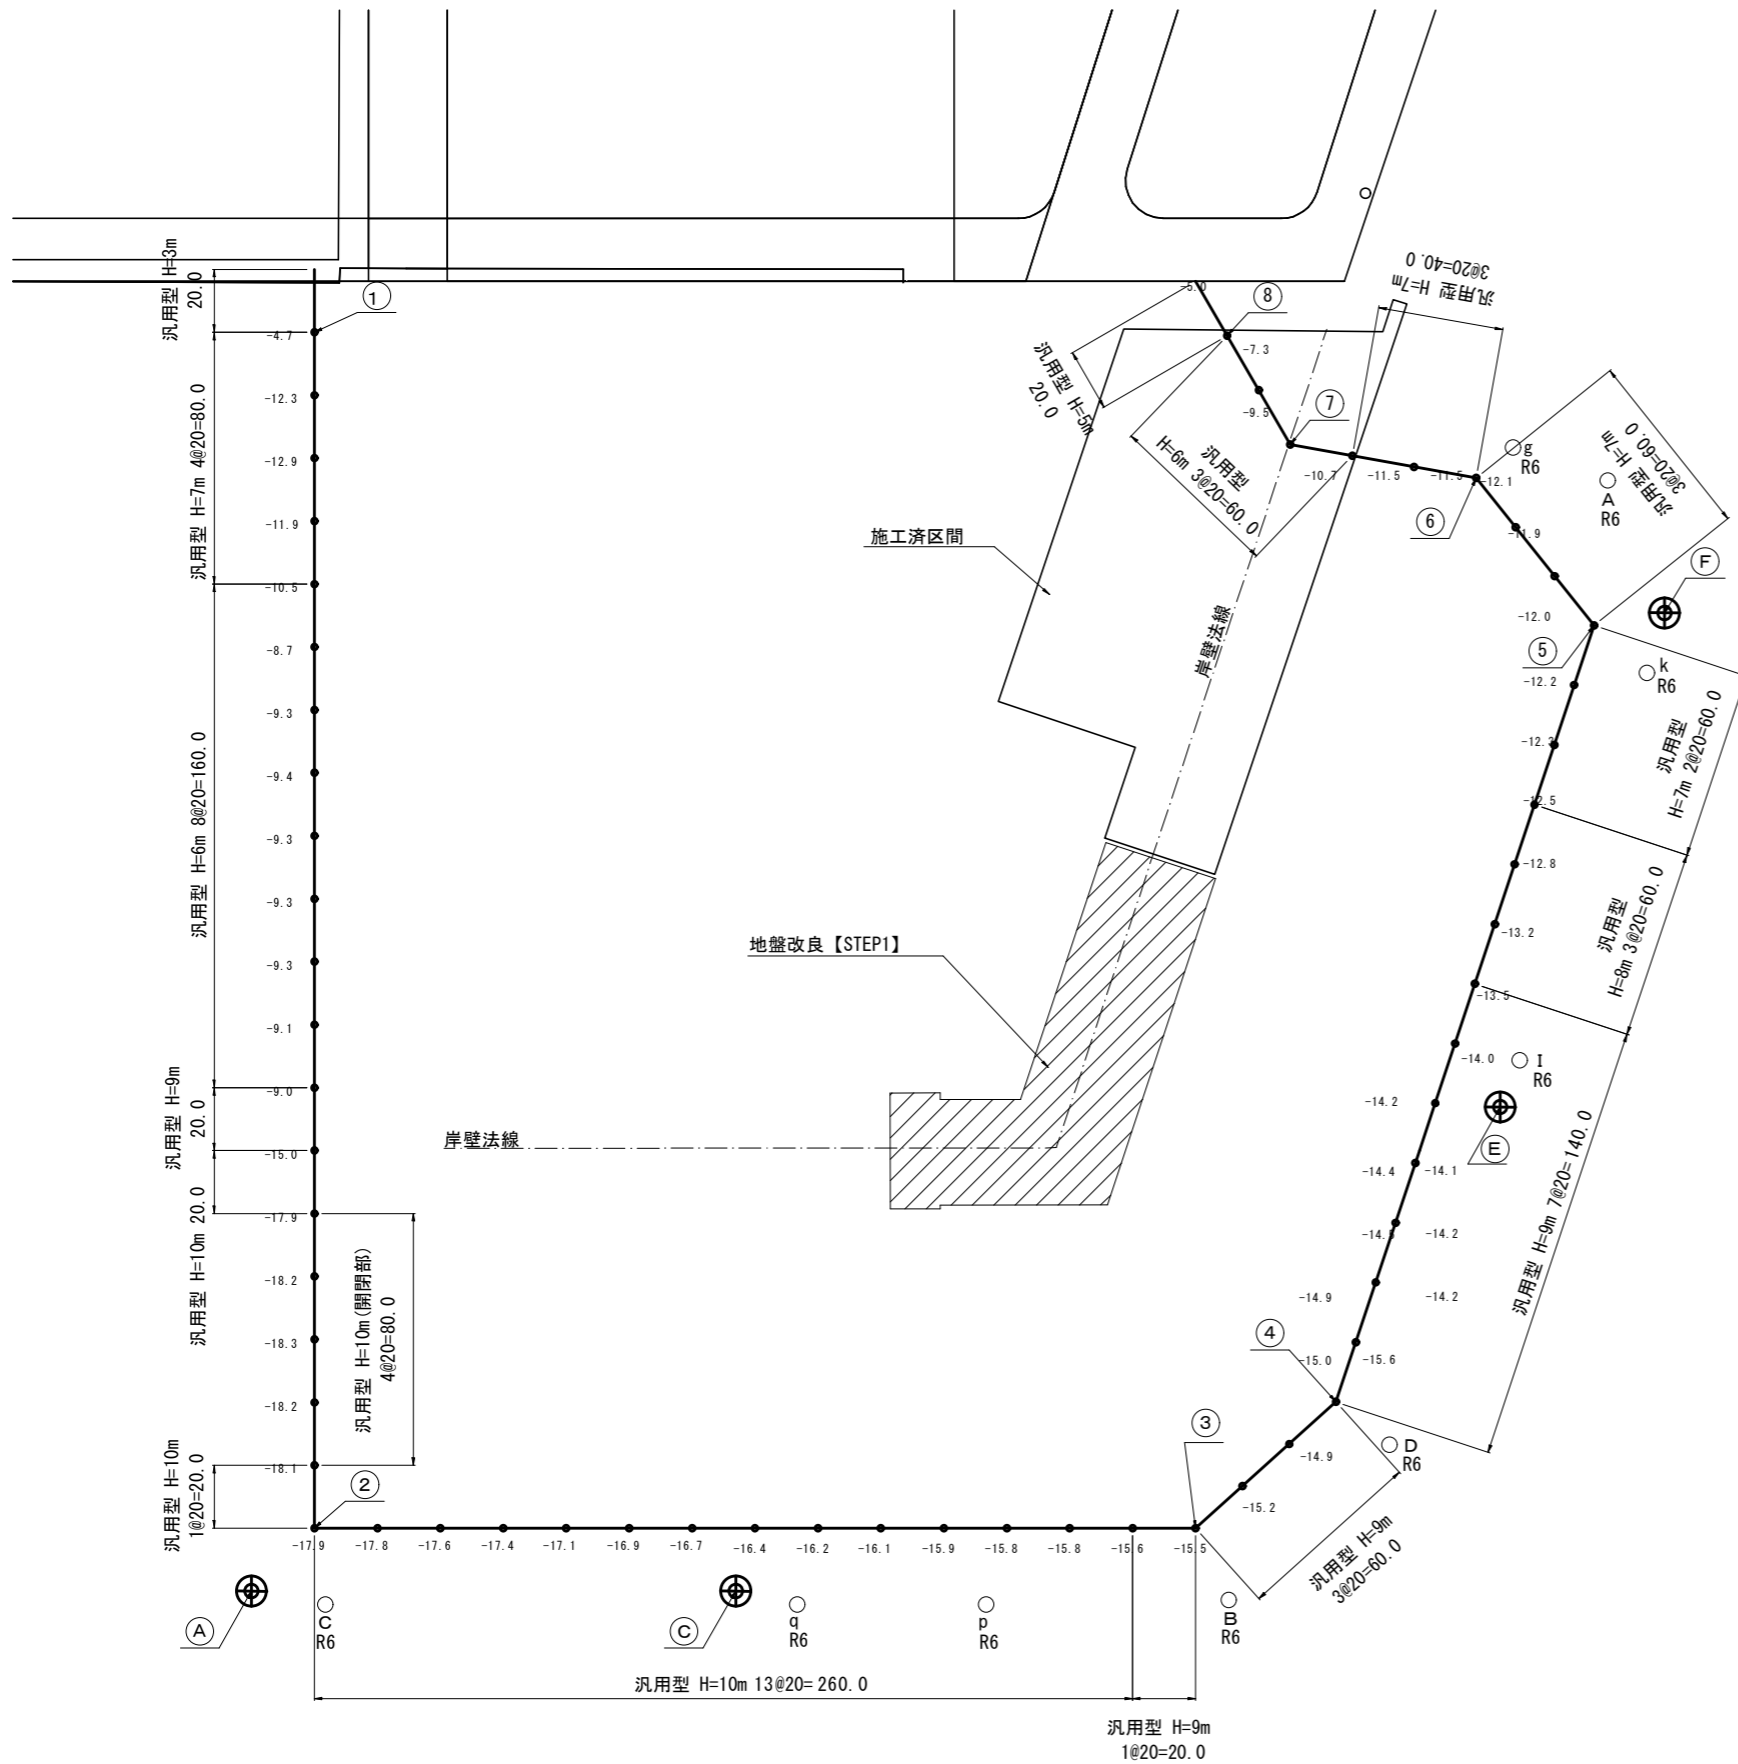


灯浮標位置座標（参考）

令和6年度工事（引継ぎ時）			適用	令和7年度工事		
番号	世界測地系			番号	世界測地系	
	X(m)	Y(m)		X(m)	Y(m)	
g	25,691.238	17,403.818	存置	g	25,691.238	17,403.818
A	25,680.762	17,433.970	撤去			
k	25,619.570	17,446.287	移設	F	25,638.658	17,451.974
I	25,496.549	17,405.946	移設	E	25,481.610	17,399.772
B	25,323.522	17,314.383	存置	B	25,323.522	17,314.383
D	25,372.903	17,365.400	存置	D	25,372.903	17,365.400
p	25,323.522	17,236.366	撤去			
q	25,323.522	17,176.366	移設	C	25,327.801	17,156.782
C	25,323.522	17,026.366	移設	A	25,327.801	17,002.946

汚濁防止膜座標一覧表（参考）

番号	世界測地系		備考
	X(m)	Y(m)	
1	25,727.801	17,022.946	
2	25,347.801	17,022.946	
3	25,347.801	17,302.946	
4	25,387.925	17,347.556	
5	25,634.652	17,429.567	
6	25,681.507	17,392.088	
7	25,692.084	17,333.028	
8	25,726.683	17,312.955	

汚濁防止膜断面図（参考図） S=1:300

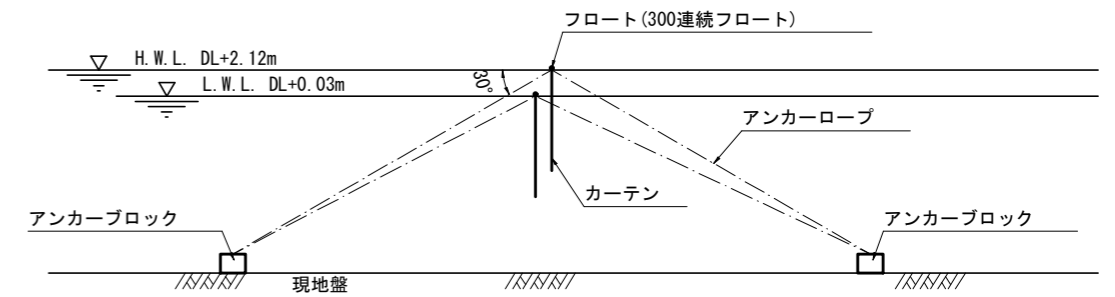

汚濁防止膜数量表（参考図）

名称	規格	単位	数量				
			既設	設置	移設	移動	撤去
垂下型 φ300 連続フロート	汎用型 カーテン長 H=3m	m	—	20	—	—	20
	汎用型 カーテン長 H=5m	m	—	20	—	—	20
	汎用型 カーテン長 H=6m	m	—	220	—	—	220
	汎用型 カーテン長 H=7m	m	—	240	—	—	240
	汎用型 カーテン長 H=8m	m	—	60	—	—	60
	汎用型 カーテン長 H=9m	m	—	240	—	—	240
	汎用型 カーテン長 H=10m	m	—	300	—	—	300
アンカーブロック	汎用型（閉閉部）カーテン長 H=10m	m	—	80	—	—	80
		個	—	110	—	—	110

工事完了後に全て撤去する。

地盤改良数量（参考）

種類	STEP1	
	面積 (m <sup>2</sup> )	本数 (本)
SCP	5492	1455
SCP+SD	—	—
SD	—	—

凡例

- : 施工範囲
- : 汚濁防止膜
- : 灯浮標

年度	令和7年度	図面番号	参考-2
工事名	令和7年度那覇港（新港ふ頭地区）岸壁（-10m）（耐震）地盤改良工事（変更）		
図面名称	汚濁防止膜・灯浮標設置位置図（参考図）		
縮尺	図示	単位	m
設計年月	令和7年11月	組数	全3枚
沖縄総合事務局 那覇港湾・空港整備事務所			